

香川県県民ホール

小ホール舞台平面図

TEL 087-823-3131 FAX 087-823-3124

縮尺 1:100

http://www.kenminhall.com


2016.4改

間口 14.5m (8間)
奥行 15.2m (8間2尺)
高さ 9m (30尺)
簀子 21m (70尺)

搬入口
W4,000×W4,000

※道具パトン・文字パトン共 φ:48 0:18.4m
(※注意 7パトン0:17.3m)

- Horizont幕
- 大黒幕
- 10パトン(電動)
- 9パトン
- UH (7文字幕共吊)
- 8パトン
- 4サス
- 6文字幕
- ※パトンφ:42 0:10m(延長時0:12m)
耐荷重100Kg
正面反射板
- 3サス
- 5文字幕
- 7パトン(電動)0:17.3m
天井反射板(後吊) φ:60 0:20m チェーンフック付き
- 6パトン
- 4文字幕
- 5パトン(電動)
- 2サス
3文字幕共吊
(固定文字)
- スクリーン
- 4パトン(電動)
- ※縦板用パトンφ:42 0:7.3m
耐荷重100Kg
天井反射板(前吊)
- 2文字幕
- 3パトン(電動)
- 1サス
1文字幕共吊
(固定文字)
- 2パトン
- 1パトン
- 暗転幕
- 引割帳帳
- 本殿帳

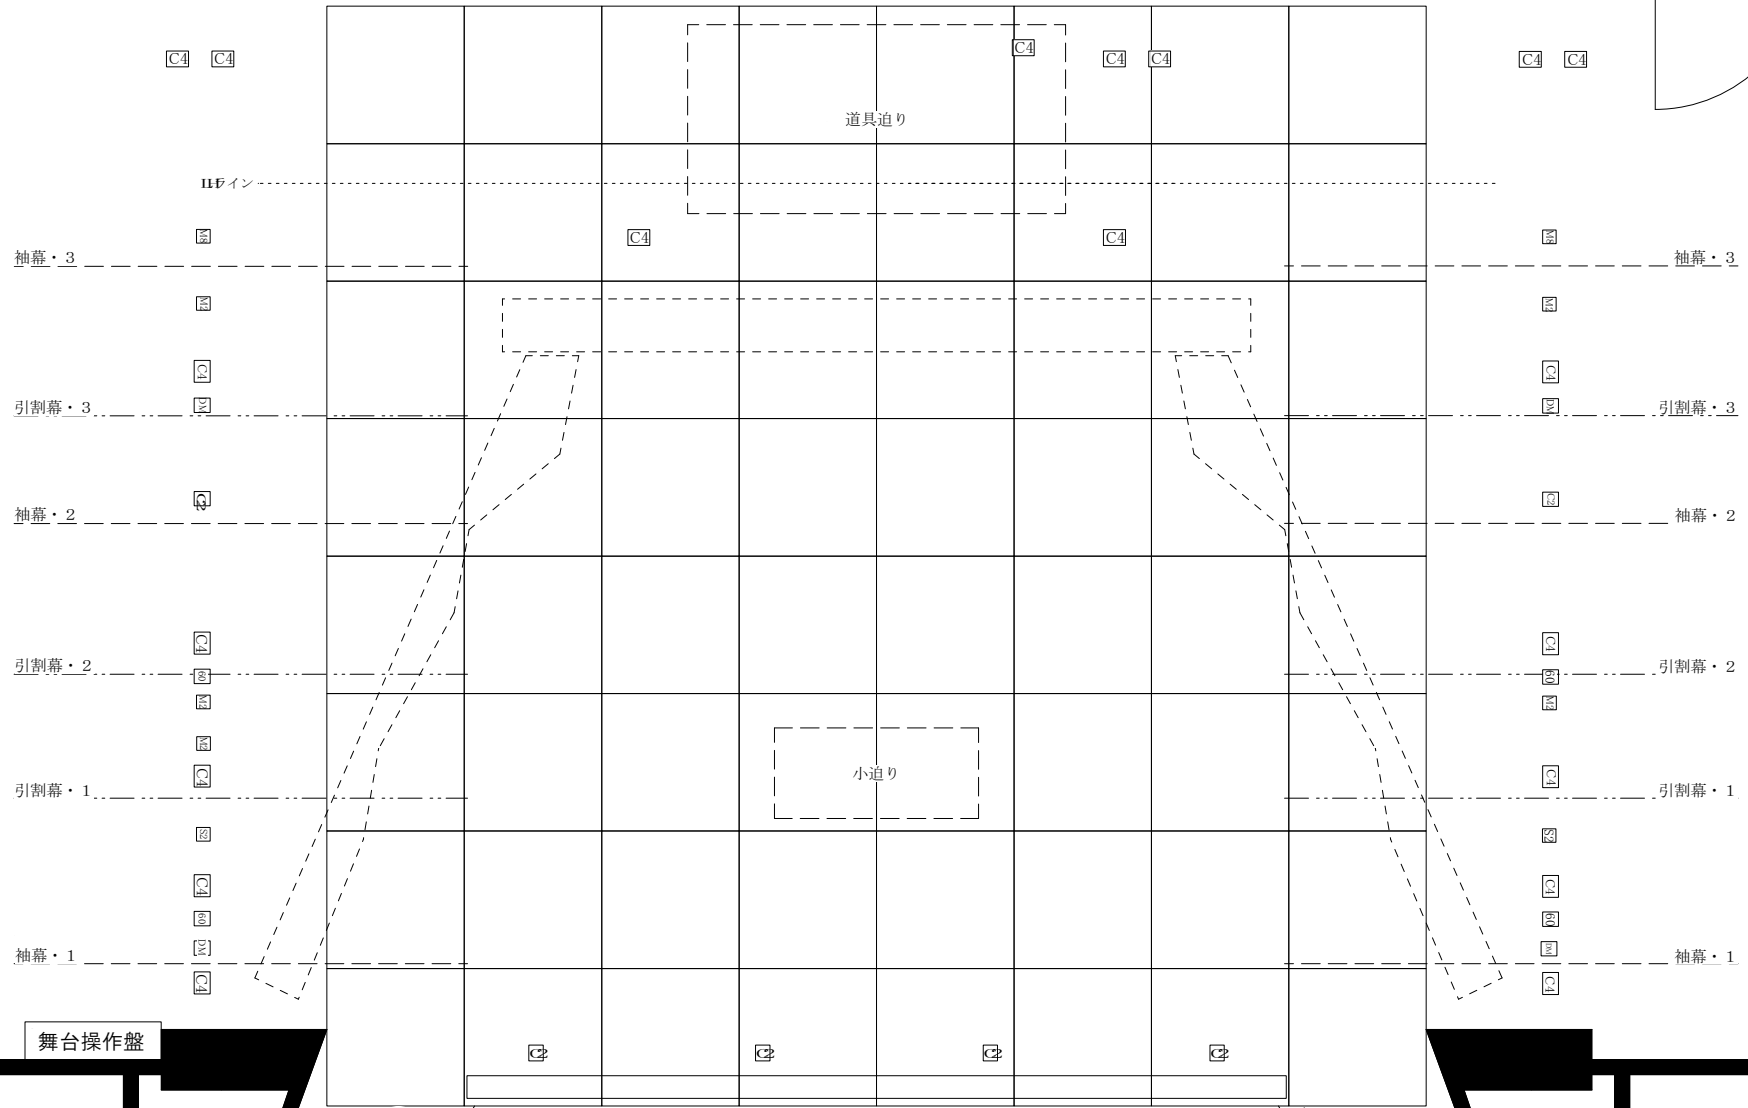

舞台操作盤

オーケストラ通り
約58㎡

照明電源
3φ4W.200A×2
動力電源
3φ3W.100A

ピアノ庫

音響電源
1φ3W.250A

プロセニアムシフトシステム

中継用電源
1φ3W.100A
照明電源
3φ4W.200A×2
動力電源
3φ3W.100A
音響電源
1φ3W.250A

- スピーカーコンセント 2口
- マイクコンセント 2口
- 8chマルチ
- DMX OUT
- C型60A 2口
- C型30A 2口
- C型30A 4口