


- 大ホリゾン幕
- 大黒幕
- 21バトン
- 20バトン (電動)
- 5サス
- 19バトン
- 18バトン (電動)
- 17バトン
- 7ッパ-ホリゾンライト・7文字幕
- 16バトン
- 15バトン (電動)
- 4サス
- (6文字幕 昇降可)
- 14バトン
- 13バトン (電動)
- 12バトン
- 正面反射板
- 中ホリゾン幕
- 5文字幕
- 11バトン (電動)
- 3サス
- 中アッパ-ホリゾンライト
- (4文字幕 昇降可)
- 10バトン
- 9バトン (開口8間)
- 8バトン (電動)
- 7バトン
- 天井反射板 (後吊)
- スガ-ン・3文字幕 (電動)
- 6バトン (電動)
- 2サス
- (2文字幕 昇降可)
- 5バトン
- 4バトン (電動)
- 3バトン
- 1文字幕
- 2バトン
- 天井反射板 (前吊)
- (W=9間3尺 バイブ径60mm)
- 1サス
- (ポータル)
- 1バトン (開口13間2尺)
- 暗転幕
- 昇降引割縦帳
- 第2縦帳
- 第1縦帳

- 大ホリゾン幕
- 大黒幕
- 21バトン
- 20バトン (電動)
- 5サス
- 19バトン
- 18バトン (電動)
- 17バトン
- 7ッパ-ホリゾンライト・7文字幕
- 16バトン
- 15バトン (電動)
- 4サス
- (6文字幕 昇降可)
- 14バトン
- 13バトン (電動)
- 12バトン
- 正面反射板
- 中ホリゾン幕
- 5文字幕
- 11バトン (電動)
- 3サス
- 中アッパ-ホリゾンライト
- (4文字幕 昇降可)
- 10バトン
- 9バトン (開口14m)
- 8バトン (電動)
- 7バトン
- 天井反射板 (後吊)
- スガ-ン・3文字幕 (電動)
- 6バトン (電動)
- 2サス
- (2文字幕 昇降可)
- 5バトン
- 4バトン (電動)
- 3バトン
- 1文字幕
- 2バトン
- 天井反射板 (前吊)
- 1サス
- (ポータル)
- 1バトン (開口24m)
- 暗転幕
- 昇降引割縦帳
- 第2縦帳
- 第1縦帳

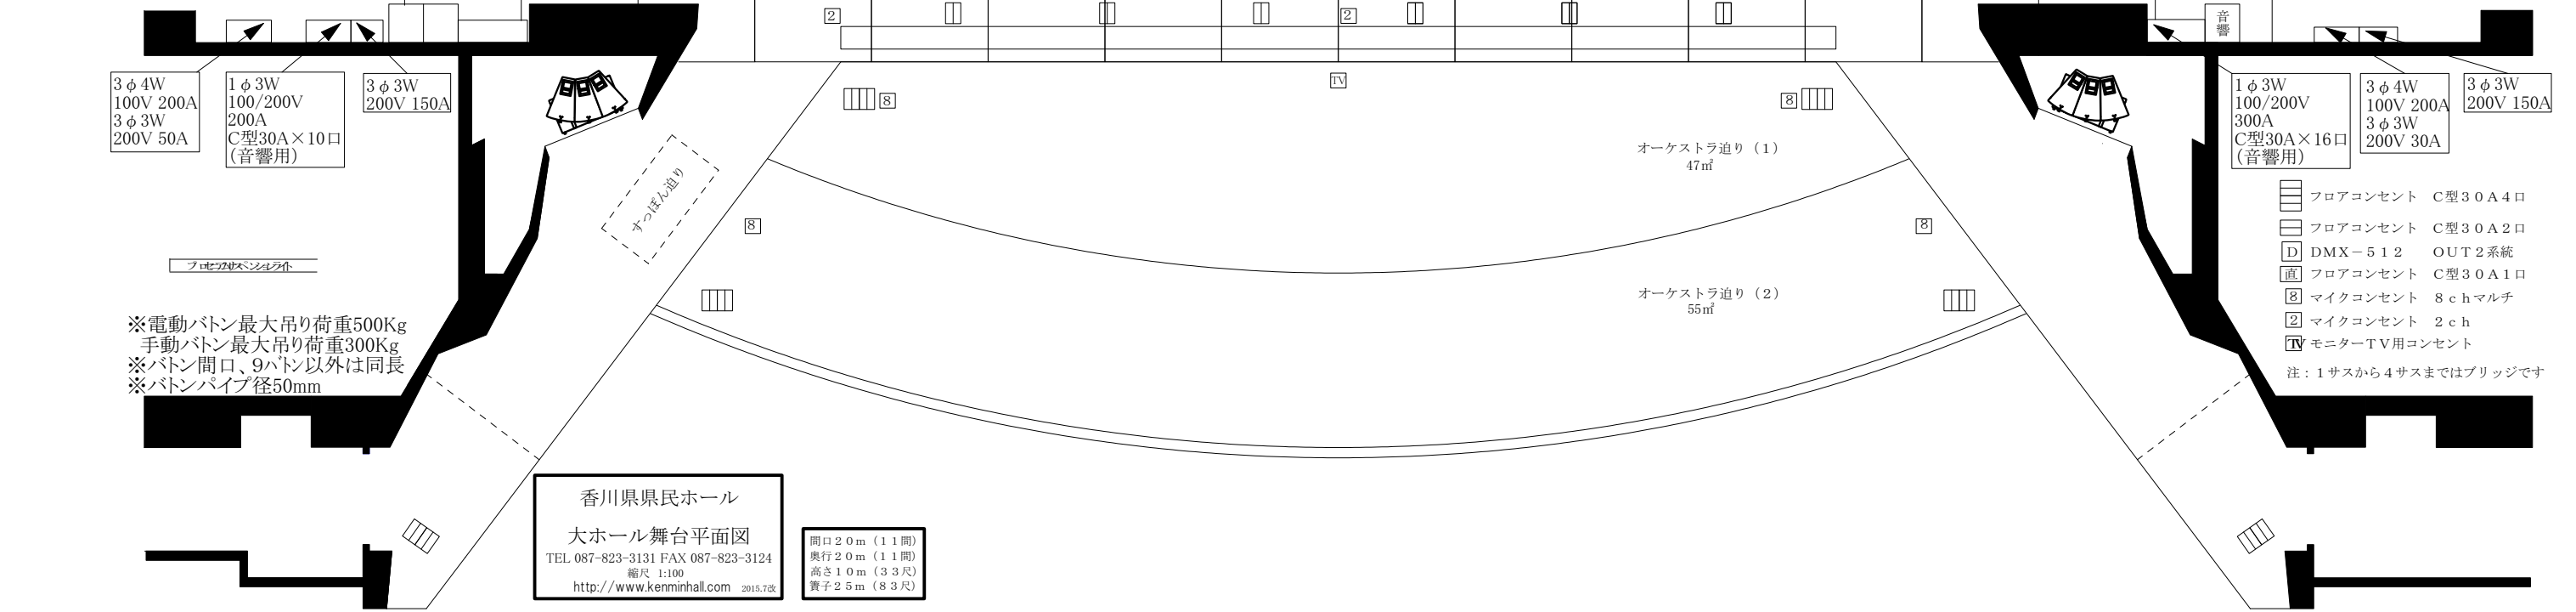

- 1φ3W 100/200V 300A C型30A×16口 (音響用)
 - 3φ4W 100V 200A 3φ3W 200V 50A
 - 3φ3W 200V 150A
 - 3φ3W 100/200V 200A C型30A×10口 (音響用)
 - 3φ3W 200V 30A
 - 3φ3W 200V 150A
 - フロアコンセント C型30A4口
 - フロアコンセント C型30A2口
 - DMX-512 OUT2系統
 - フロアコンセント C型30A1口
 - マイクコンセント 8chマルチ
 - マイクコンセント 2ch
 - モニターTV用コンセント
- 注：1サスから4サスまではブリッジです

香川県民ホール
 大ホール舞台平面図
 TEL 087-823-3131 FAX 087-823-3124
 縮尺 1:100
 http://www.kenminhall.com 2015.7.28

間口20m (11間)
 奥行20m (11間)
 高さ10m (33尺)
 畳子2.5m (8.3尺)