


搬入口4m×4m

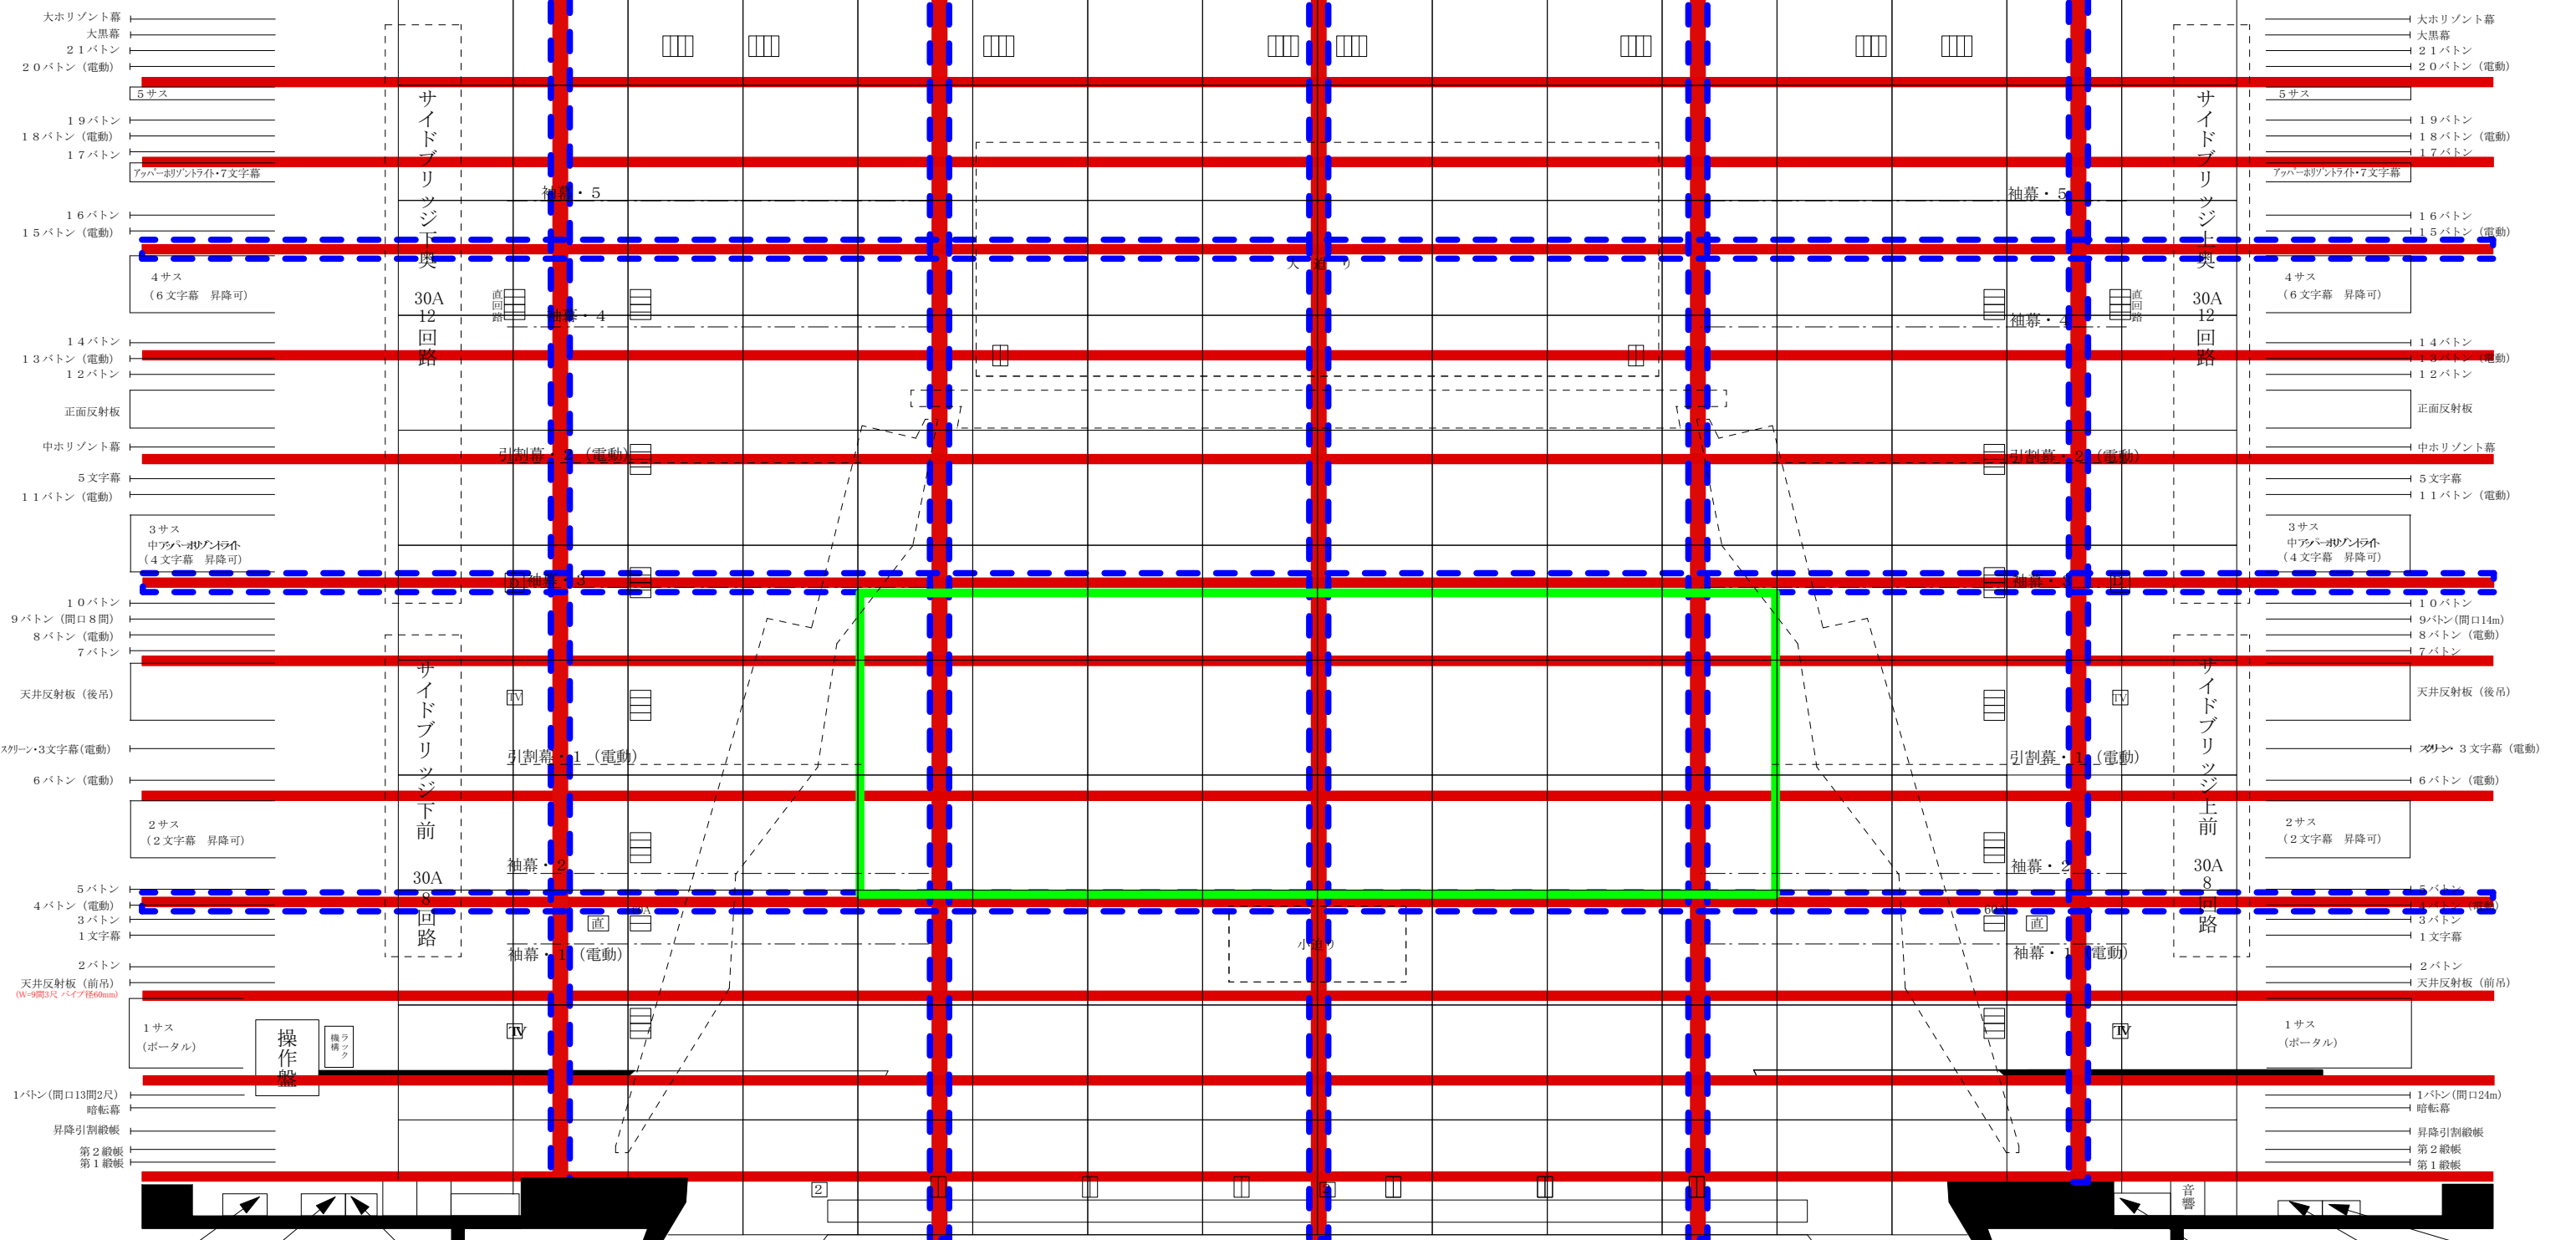

- 3φ 4W 100V 200A
- 1φ 3W 100/200V 200A C型30A×10口 (音響用)
- 3φ 3W 200V 150A

- 1φ 3W 100/200V 300A C型30A×16口 (音響用)
- 3φ 4W 100V 200A
- 3φ 3W 200V 30A

- フロアコンセント C型30A4口
- フロアコンセント C型30A2口
- DMX-512 OUT2系統
- フロアコンセント C型30A1口
- マイクコンセント 8chマルチ
- マイクコンセント 2ch
- モニター-TV用コンセント

注：1サスから4サスまではブリッジです

※電動バトン最大吊り荷重500Kg
 手動バトン最大吊り荷重300Kg
 ※バトン間口、9バトン以外は同長
 ※バトンパイプ径50mm

香川県民ホール
 大ホール舞台平面図
 TEL.087-823-3131 FAX.087-823-3124
 縮尺 1:100
 http://www.kenminhall.com 2015.7.28

間口20m (11間)
 奥行20m (11間)
 高さ10m (33尺)
 畳子2.5m (8.3尺)

□□□□□□□□□□ H-300×300) オークストラ通り (1) 47㎡

□□□□□□□□□□ H-300×150□

□□□□□□□□□□ (H-300×150□ オークストラ通り (2) 55㎡