


# レクザムホール 大ホール

## シーリング回路表


### 1シーリング

上段 LNC2-400 -2000W (8インチ)  
X-SPOT 750W  
下段 HPZ-215X-2000W (8インチ)

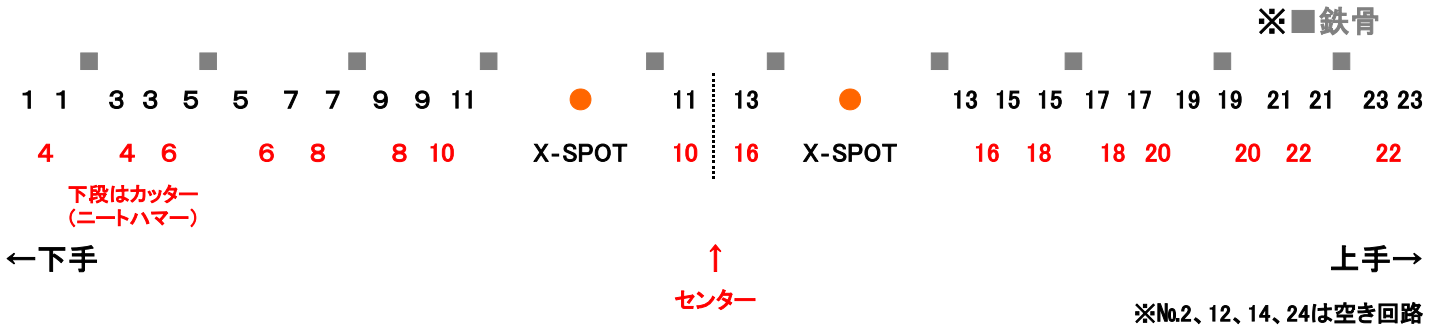

### 2シーリング

LNC2-400-2000W (8インチ)

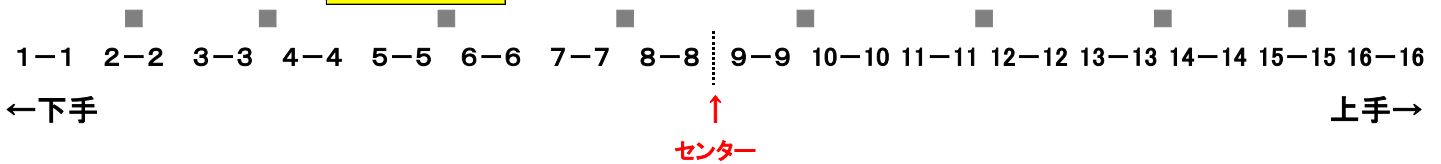

## フロント回路表

### 下手FR

壁側		客席側	
①	①	②	②
③	③	④	④

### 4FR

AL-AQS-10R-2-1000W  
AL-AQS-10R-2-1000W

### 上手FR

客席側		壁側	
②	②	①	①
④	④	③	③

### 3FR

①	①	②	②	AL-AQS-10R-2-1000W	②	②	①	①
③	③	④	④	AL-AQS-10R-2-1000W	④	④	③	③
⑤	⑤	⑥	⑥	AL-AQS-10R-2-1000W	⑥	⑥	⑤	⑤

### 2FR

①	①	②	②	AL-AQS-10R-2-1000W	②	②	①	①
③	③	④	④	AL-AQS-10R-2-1000W	④	④	③	③
⑤	⑤	回路は4FR		FQH - 1500W	回路は4FR	⑤	⑤	
回路は4FR	⑥	⑥		ソースフォー - 575W	⑥	⑥	回路は4FR	
				ソースフォーズーム - 750W				

先玉26° 36° 有り