


# 香川県県民ホール 小ホール 楽屋電気容量配線図

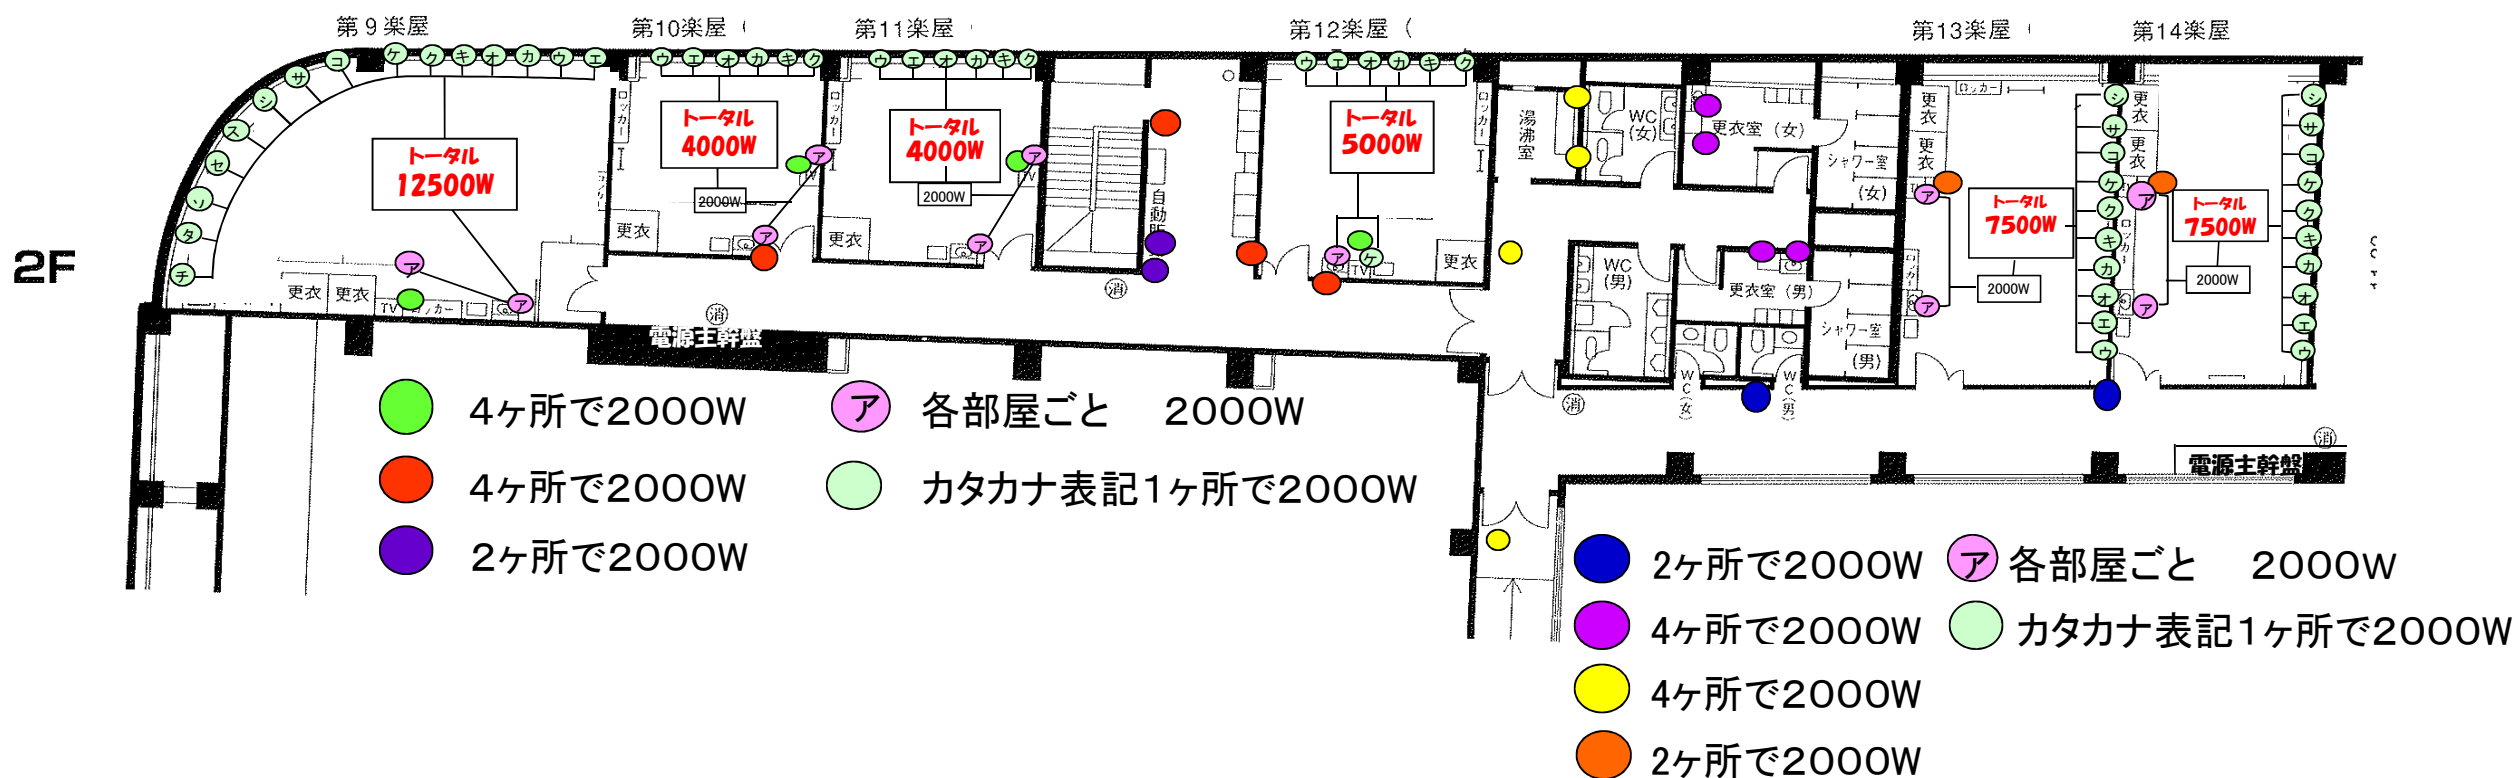

**注意:** ●表記のコンセントは各2000Wずつ取れますが、部屋ごとにトータルで使用できる電気容量が決まっていますので、ご確認の上ご利用ください。