


# レクザムホール(香川県県民ホール) 大ホール

## シーリング回路表

■ 鉄骨 ■ マイクコンセント ■ フロアコンセント 直 純直C型30A 平 平行15A×2口 D DMX-OUT×2系統

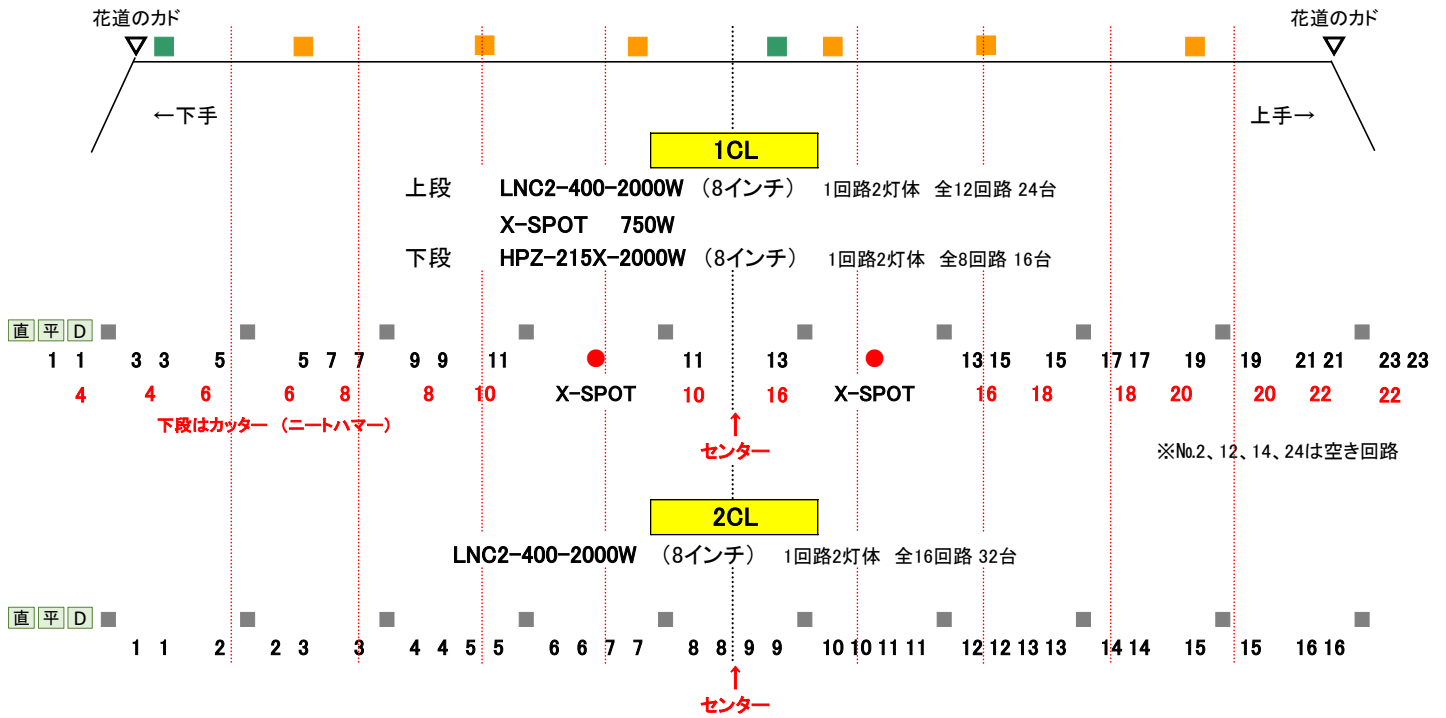


※No.2、12、14、24は空き回路

客席照射範囲 1CL:5~9列 2CL:14列~中通路 センターピン:7~10列 ※詳細は裏をご覧ください

## フロント回路表

直 純直C型30A 平 平行15A×2口 D DMX-OUT×2系統

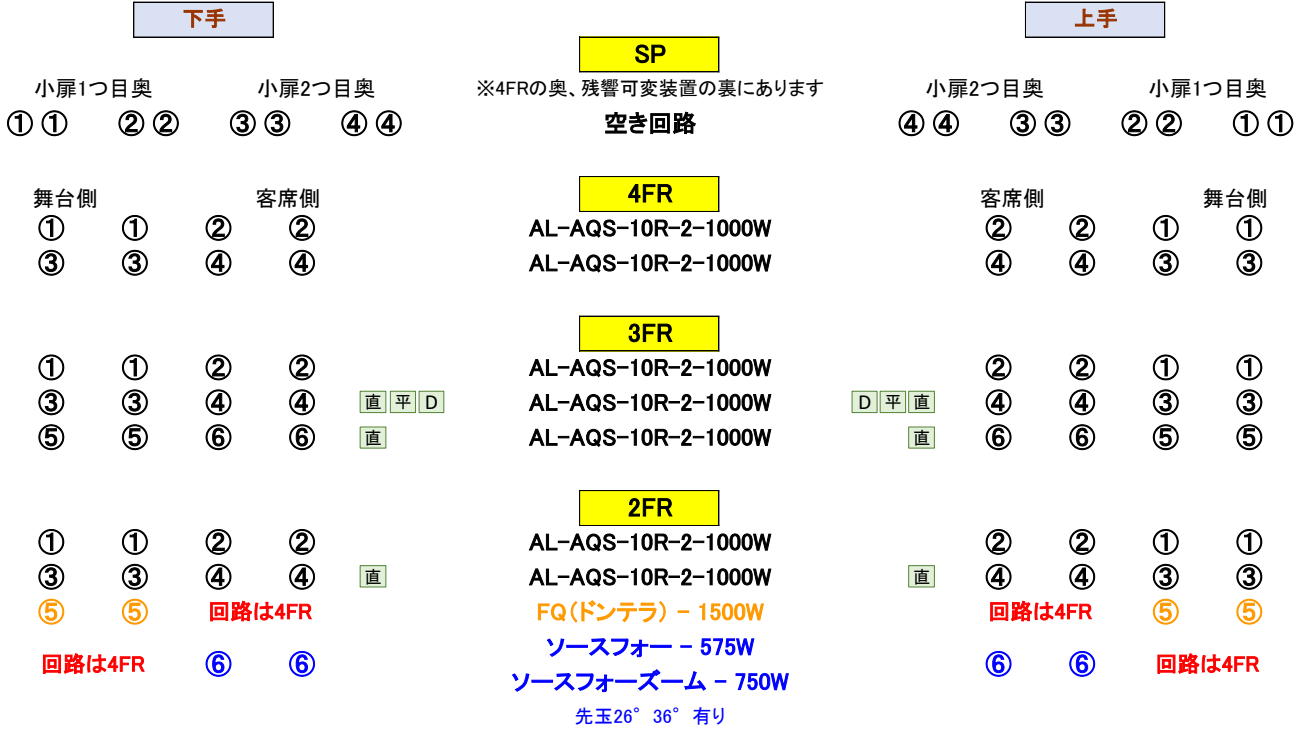

## トーマン・フライギャラリー回路表

