


訂正	17/02/17	楽屋呼出系統修正、電源工事線等修正	17/08/29	ロビーホワイエ/楽屋系統修正	承認	検閲	担当	製図	日付	件名	整番		
	17/03/13	出力制御架LANスイッチ配線修正					今野	今野	2017/02/13	香川県県民ホール小ホール棟舞台音響設備改修工事	20-8241		
	17/04/03	調整室デジタルミキシングコンソールBUS OUT修正											
	17/04/19	ITV架~出力制御架LAN渡り追加、PA架配線修正											
	17/07/24	工事線修正・パワーアンプ架内配修正											
					ヤマハサウンドシステム株式会社 YAMAHA SOUND SYSTEMS INC.			縮尺	-	図名	小ホール音響設備システム系統図	図番	A-00a

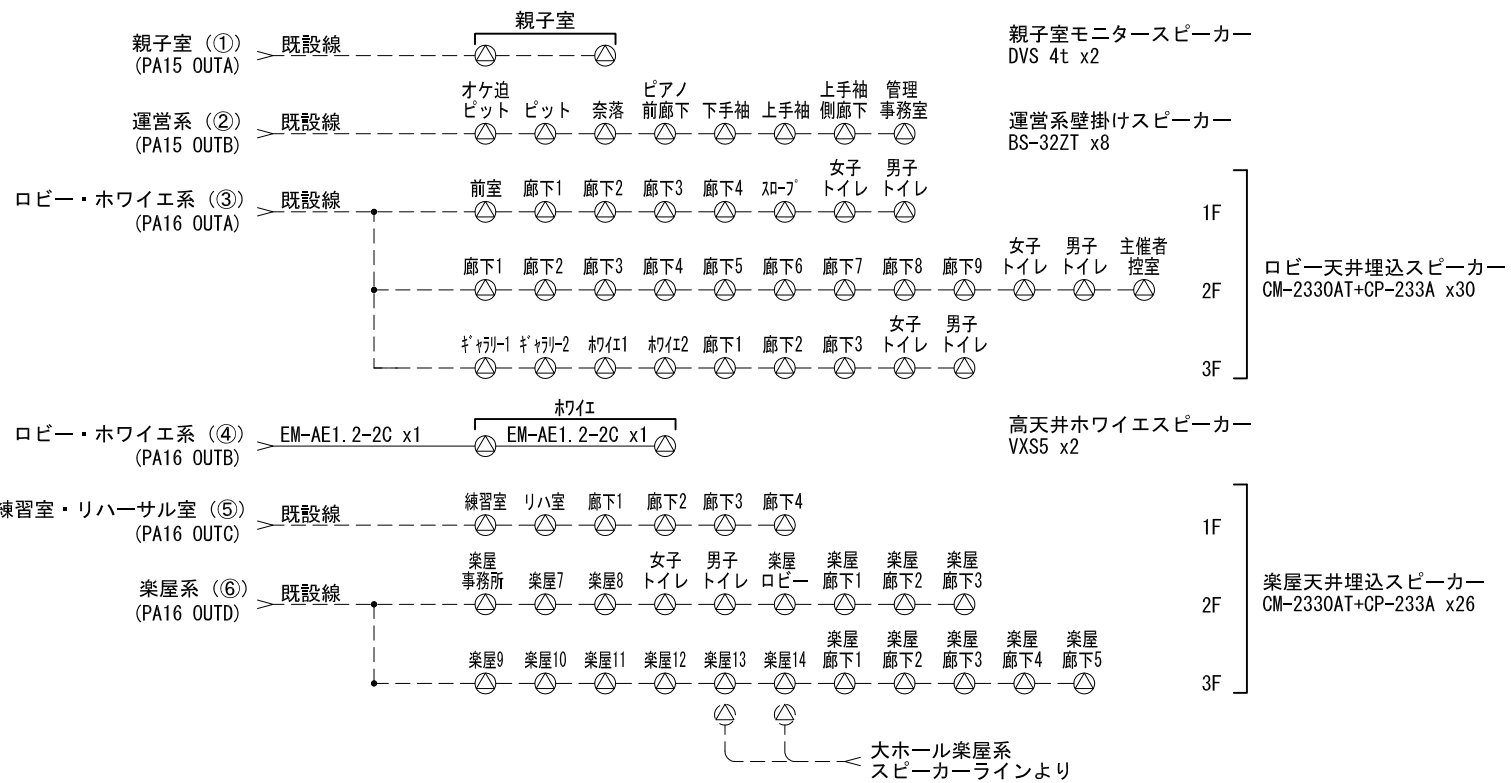

訂 正	17/07/24	設置場所修正	承認	検図	担当 今野	製図 今野	日付 2017/01/28	件名 香川県民ホール小ホール舞台音響設備改修工事	整番 20-8241
			ヤマハサウンドシステム株式会社 YAMAHA SOUND SYSTEMS INC.			縮尺 non	図名 大ホール システム系統図 親子室/運営系/ロビー/ホワイエ/楽屋系 詳細	図番 A-00b	