


レクザムホール 小ホール フロア回路表 2019.9

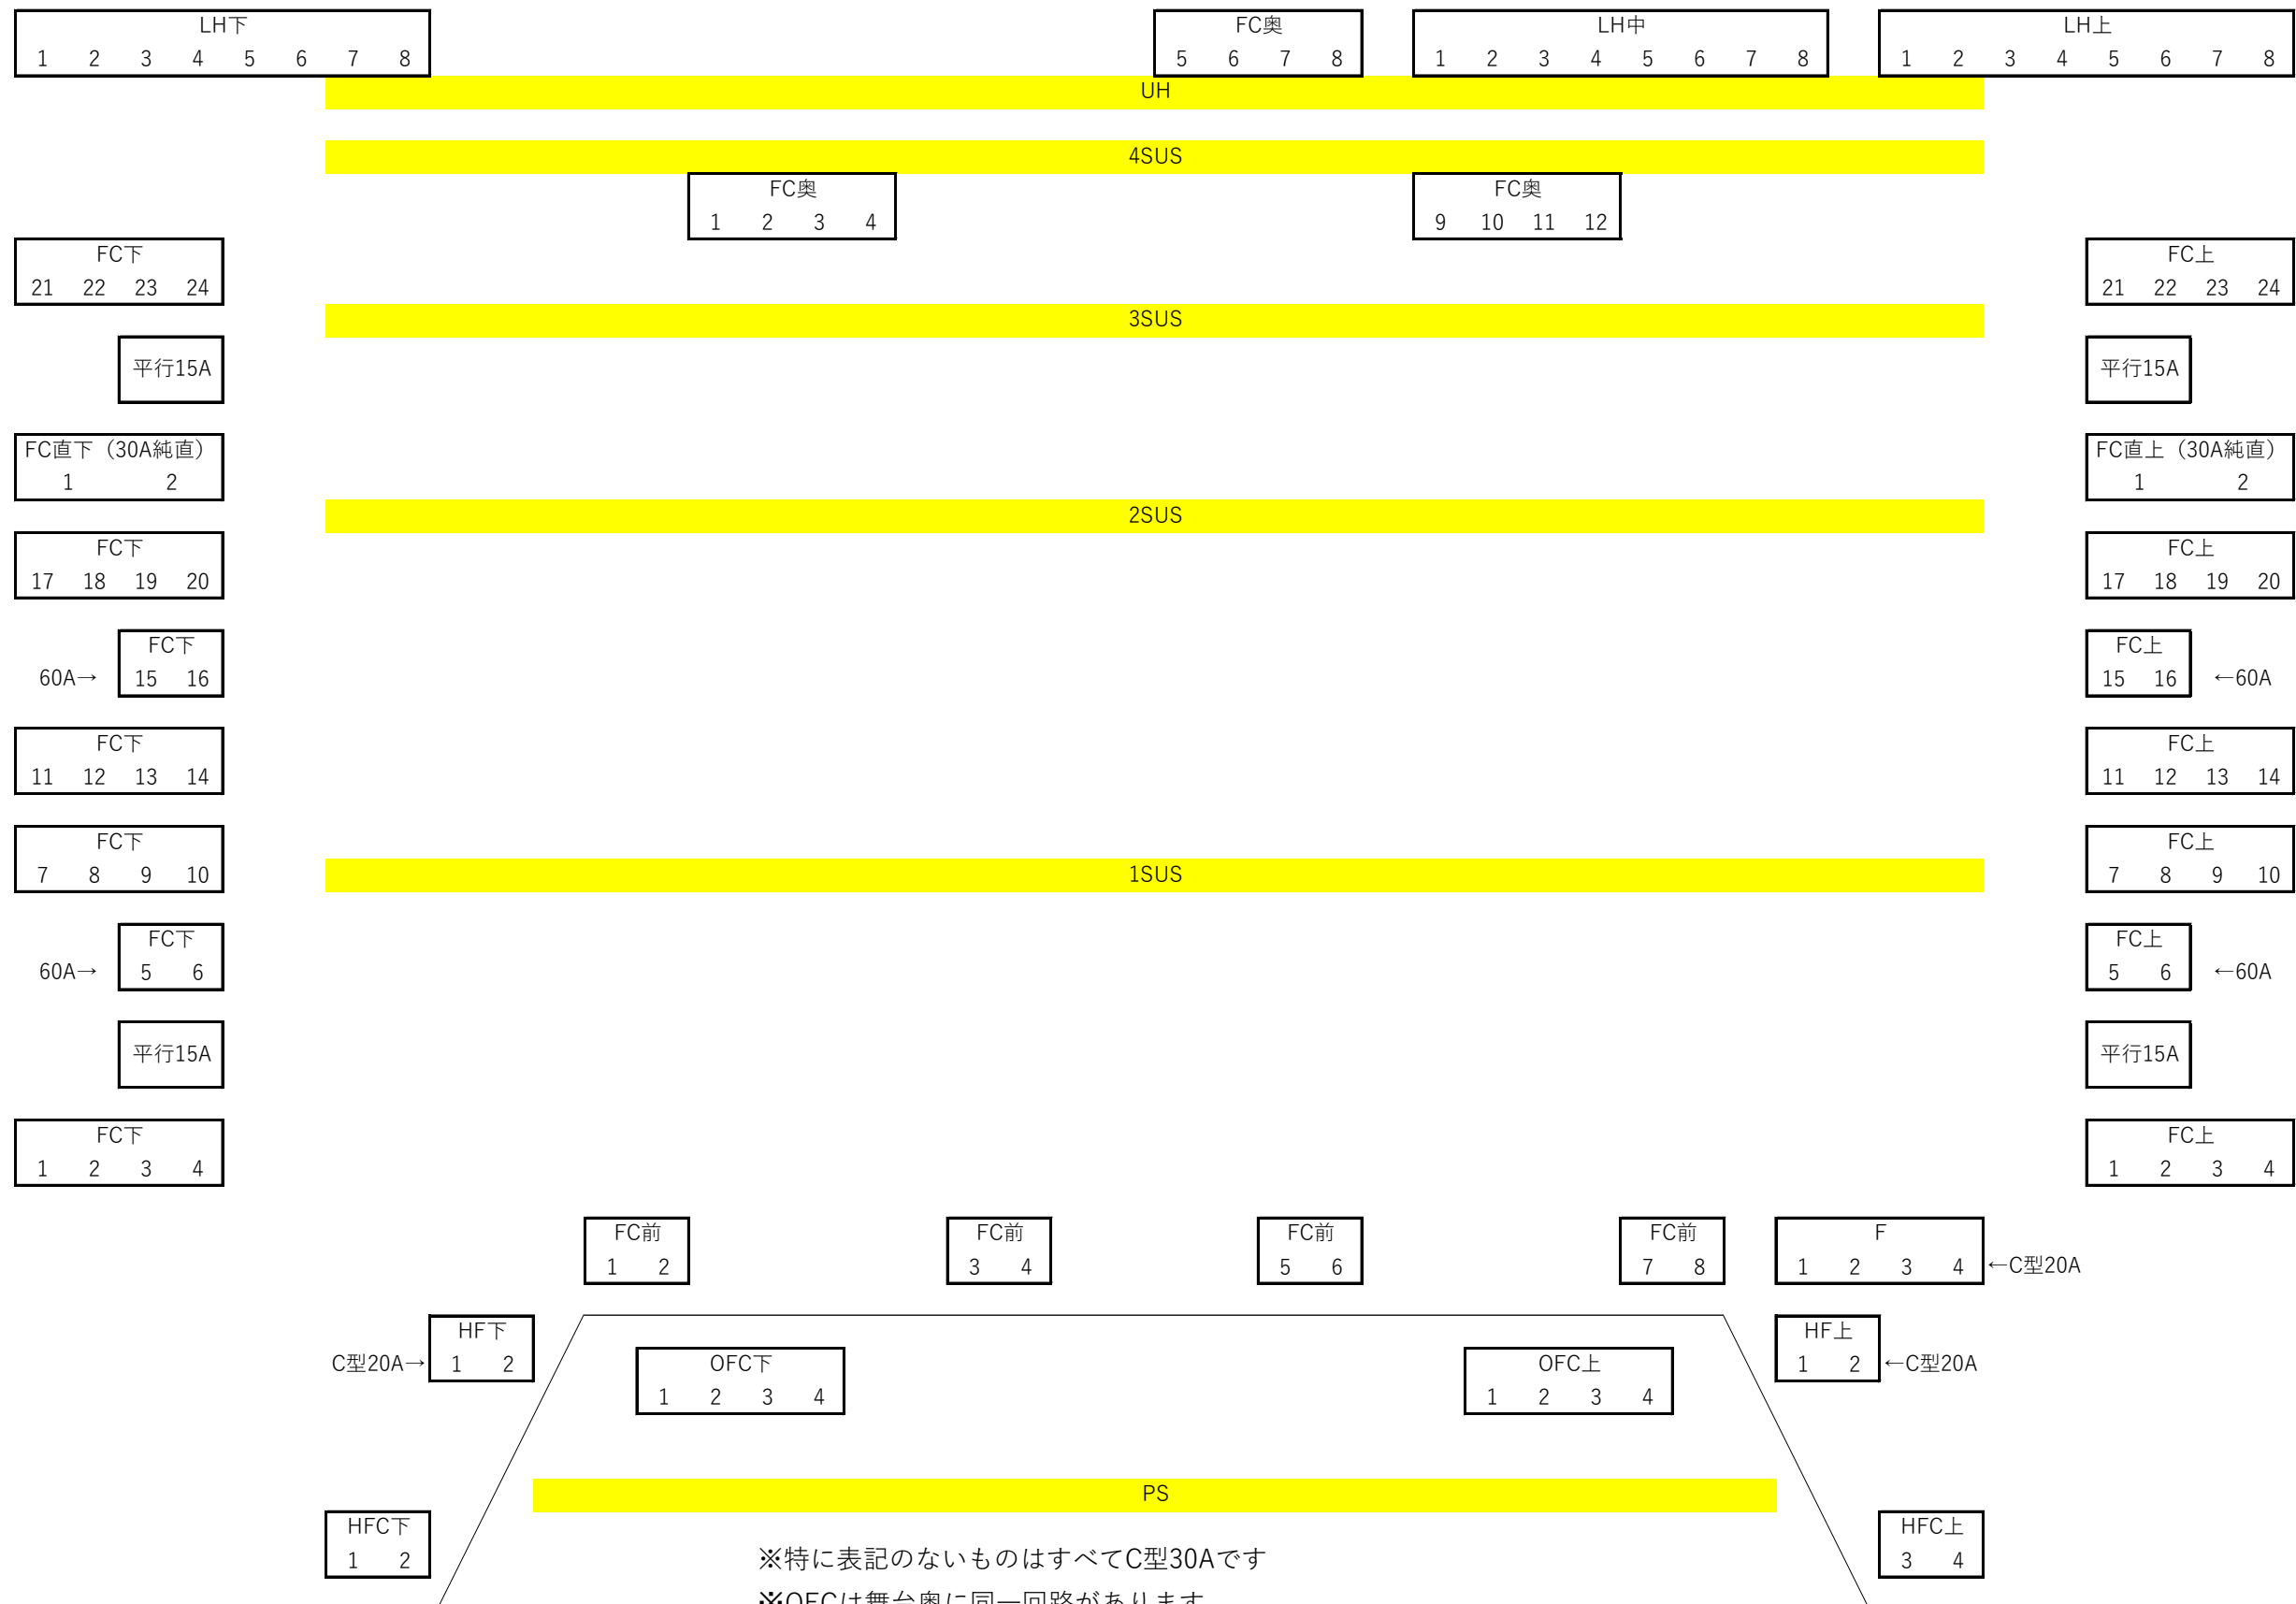

※特に表記のないものはすべてC型30Aです
 ※OFCは舞台奥に同一回路があります
 ※F1、F2、HF下は舞台袖下手仮設分電盤に同一回路があります
 ※F3、F4、HF上は舞台袖上手仮設分電盤に同一回路があります