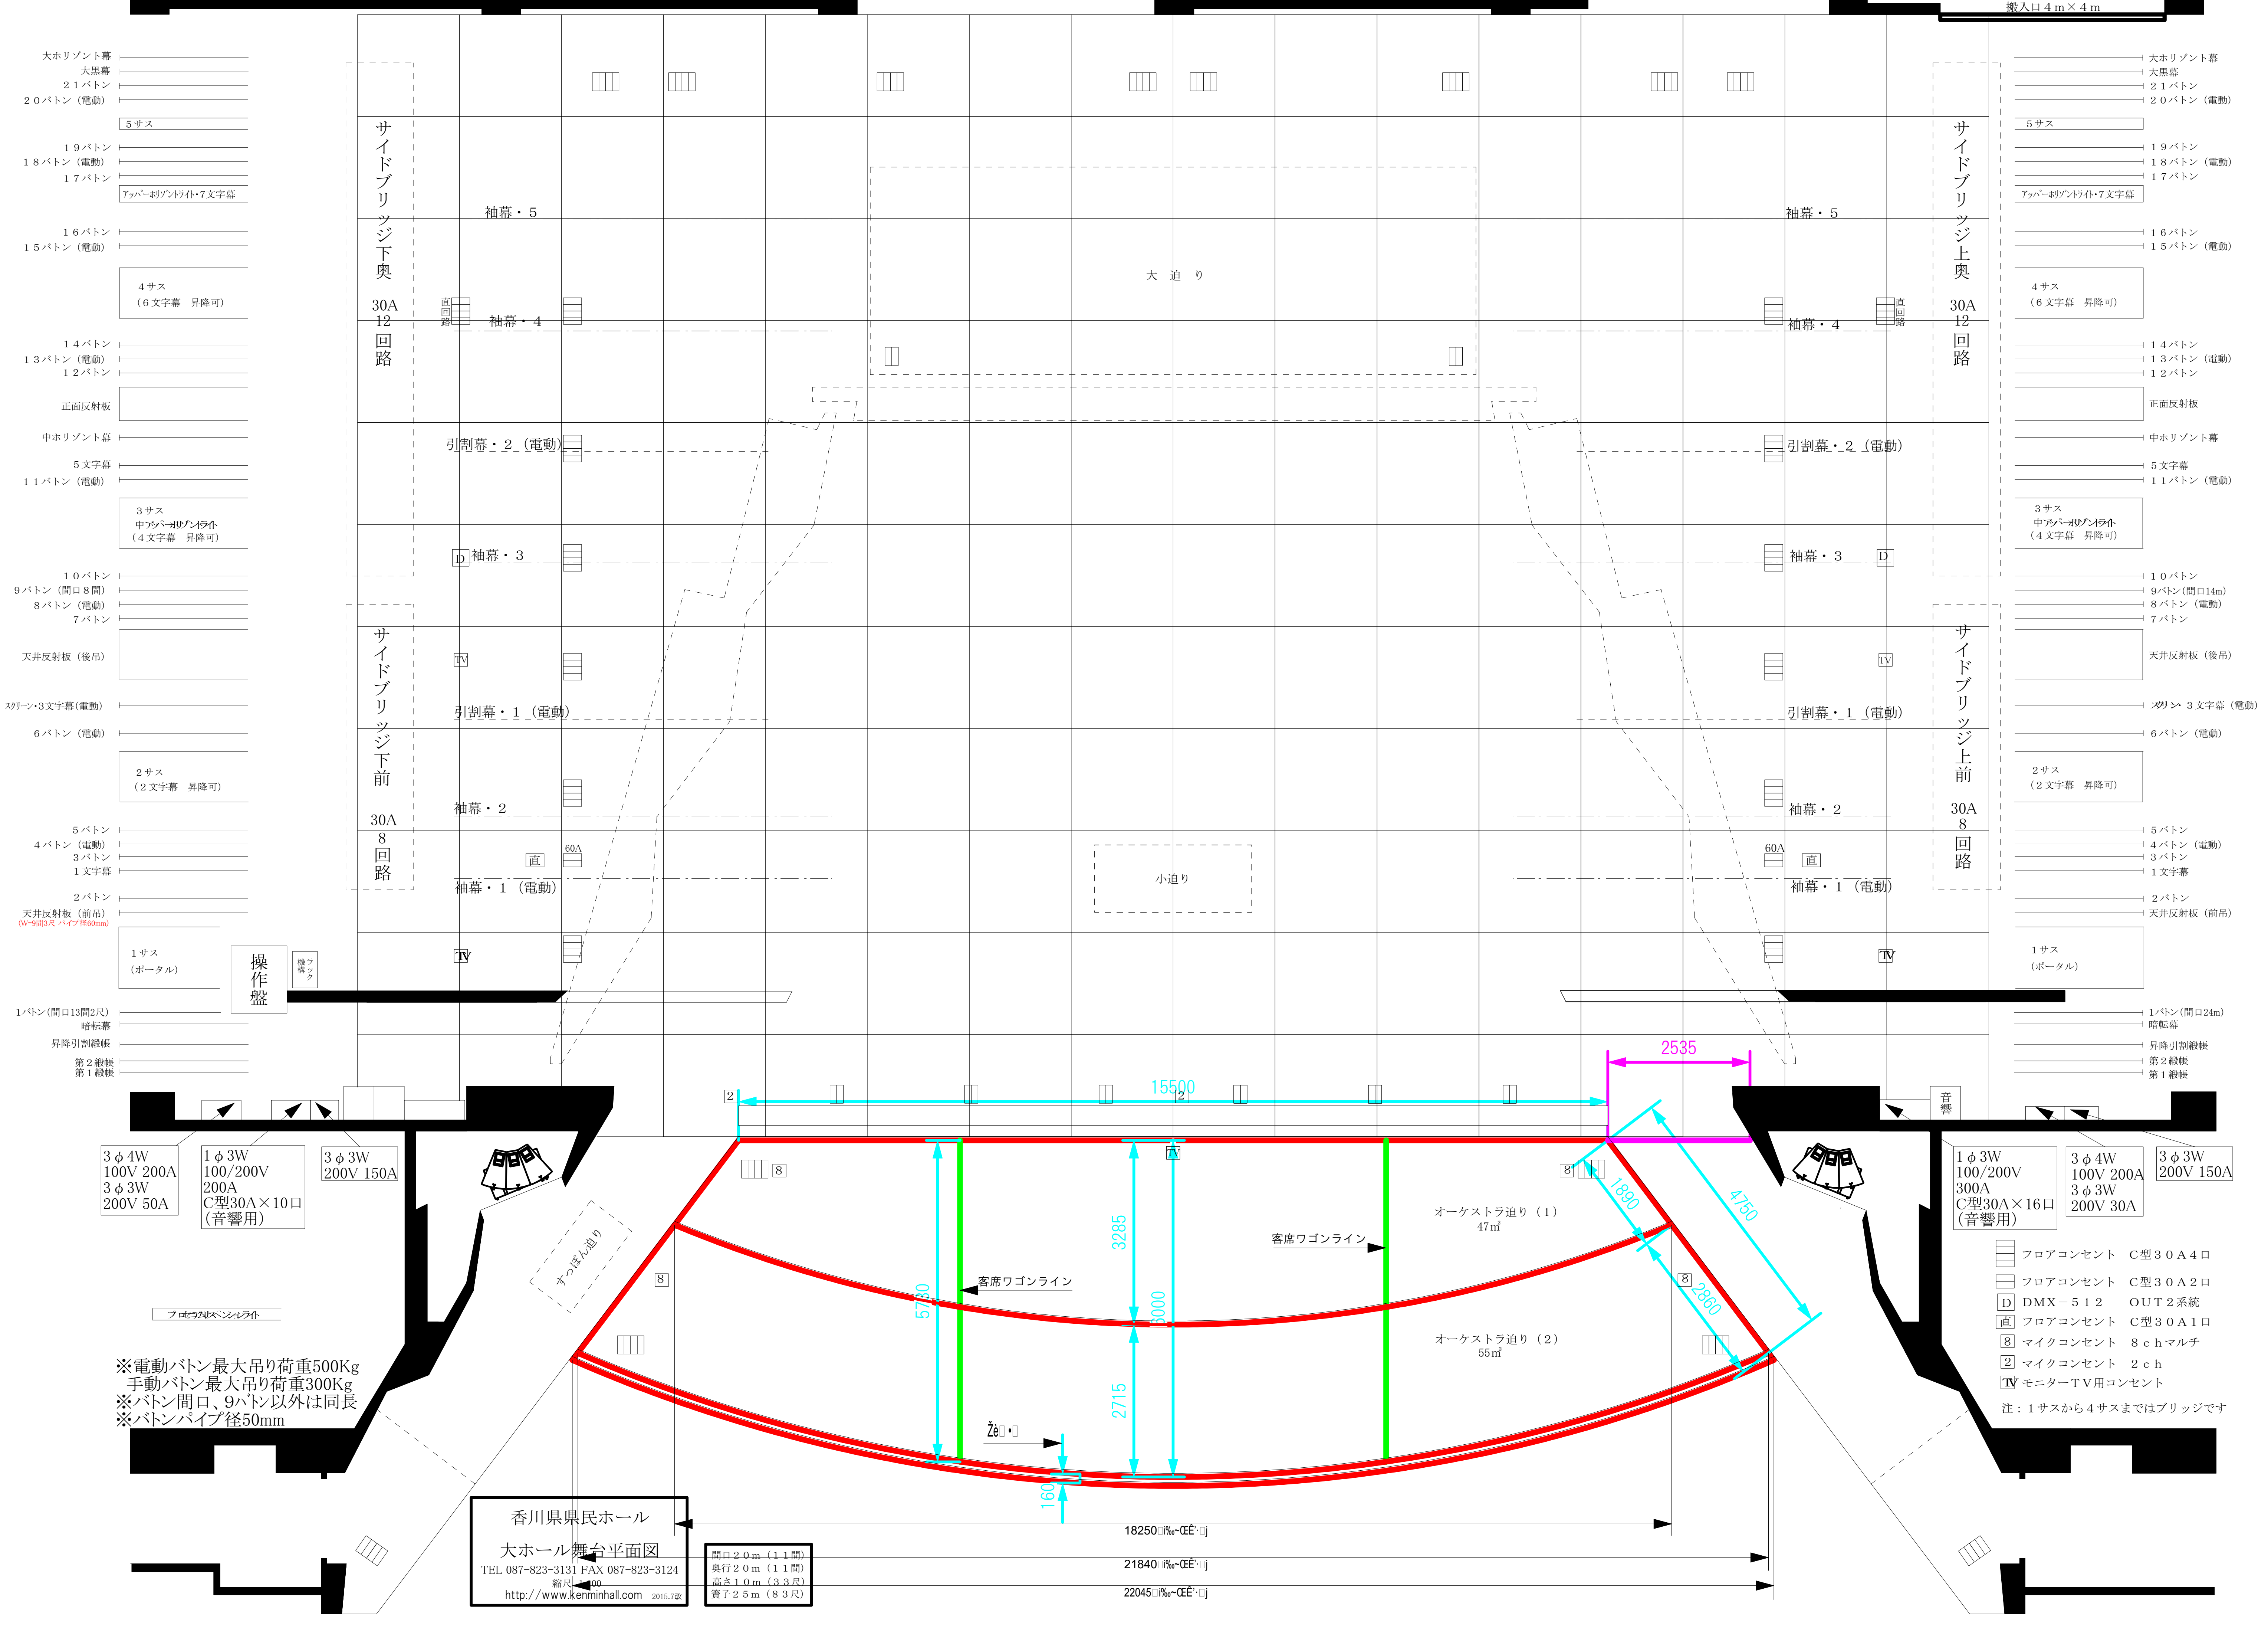
搬入口４ｍ×４ｍ
大ホリゾント幕
大黒幕
２１バトン
２０バトン（電動）
５サス
１９バトン
１８バトン（電動）
１７バトン
アッパーホリゾントライト・7文字幕
１６バトン
１５バトン（電動）
４サス
（６文字幕　昇降可）
１４バトン
１３バトン（電動）
１２バトン
正面反射板
中ホリゾント幕
５文字幕
１１バトン（電動）
３サス
中アッパーホリゾントライト
（４文字幕　昇降可）
１０バトン
９バトン（間口８間）
9バトン（間口14m）
８バトン（電動）
７バトン
天井反射板（後吊）
スクリーン・3文字幕（電動）
６バトン（電動）
２サス
（２文字幕　昇降可）
５バトン
４バトン（電動）
３バトン
１文字幕
２バトン
天井反射板（前吊）
(W=9間3尺 パイプ径60mm)
１サス
（ポータル）
1バトン（間口13間2尺）
1バトン（間口24m）
暗転幕
昇降引割緞帳
第２緞帳
第１緞帳
操作盤
機構ラック
音響
サイドブリッジ下奥
30A
12
回路
サイドブリッジ上奥
30A
12
回路
サイドブリッジ下前
30A
8
回路
サイドブリッジ上前
30A
8
回路
直回路
袖幕・５
袖幕・４
大迫り
引割幕・２（電動）
袖幕・３
引割幕・１（電動）
袖幕・２
袖幕・１（電動）
小迫り
60A
直
D
TV
2
8
15500
2535
4750
1890
2860
5730
3285
6000
2715
160
客席ワゴンライン
客席ワゴンライン
オーケストラ迫り（１）
47㎡
オーケストラ迫り（２）
55㎡
Žè□•□
18250□i‰~ŒÊ'·□j
21840□i‰~ŒÊ'·□j
22045□i‰~ŒÊ'·□j
すっぽん迫り
プロセニアムサスペンションライト
3φ4W
100V 200A
3φ3W
200V 50A
1φ3W
100/200V
200A
C型30A×10口
(音響用)
3φ3W
200V 150A
1φ3W
100/200V
300A
C型30A×16口
(音響用)
3φ4W
100V 200A
3φ3W
200V 30A
3φ3W
200V 150A

※電動バトン最大吊り荷重500Kg
手動バトン最大吊り荷重300Kg
※バトン間口、9バトン以外は同長
※バトンパイプ径50mm

▤	フロアコンセント	C型３０Ａ４口
☰	フロアコンセント	C型３０Ａ２口
D	ＤＭＸ－５１２	ＯＵＴ２系統
直	フロアコンセント	C型３０Ａ１口
8	マイクコンセント	８ｃｈマルチ
2	マイクコンセント	２ｃｈ
TV	モニターＴＶ用コンセント	

注：１サスから４サスまではブリッジです

香川県県民ホール

大ホール舞台平面図

TEL 087-823-3131 FAX 087-823-3124
縮尺　1:100
http://www.kenminhall.com　2015.7改

間口２０ｍ（１１間）
奥行２０ｍ（１１間）
高さ１０ｍ（３３尺）
簀子２５ｍ（８３尺）