



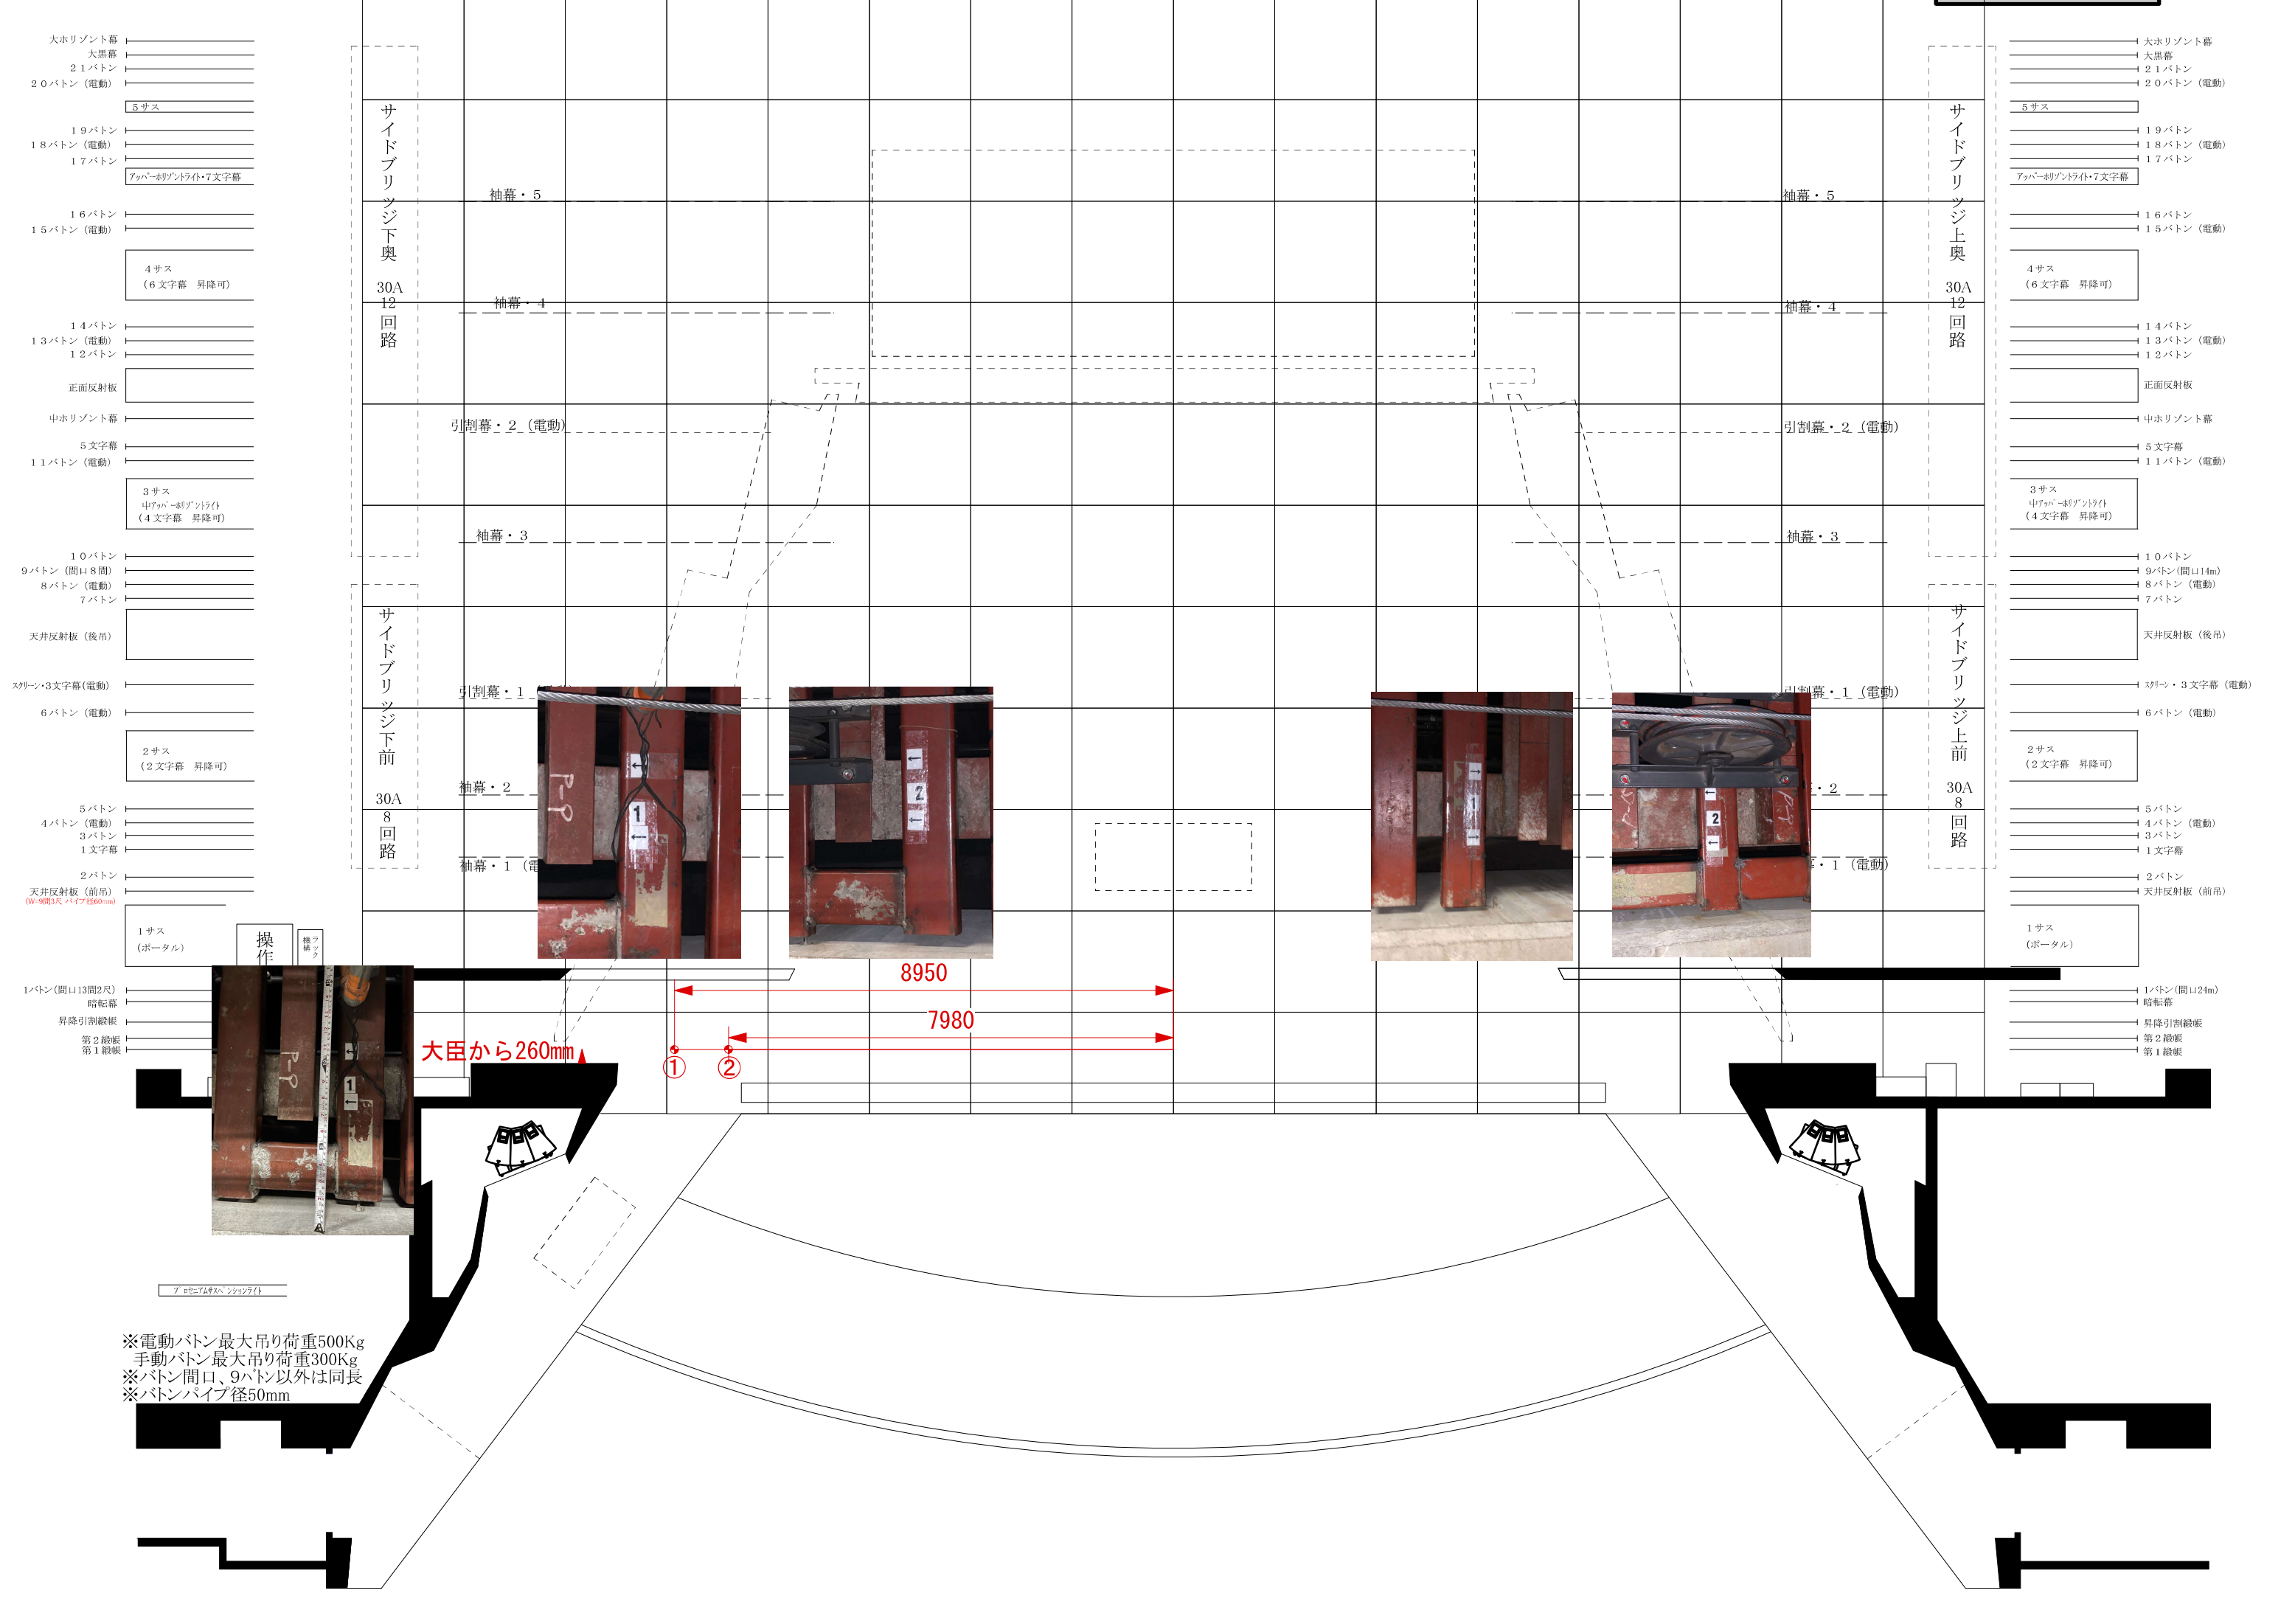

- 大ホリゾン幕
- 大黒幕
- 21バトン
- 20バトン (電動)
- 5サス
- 19バトン
- 18バトン (電動)
- 17バトン
- 16バトン
- 15バトン (電動)
- 4サス (6文字幕 昇降可)
- 14バトン
- 13バトン (電動)
- 12バトン
- 正面反射板
- 中ホリゾン幕
- 5文字幕
- 11バトン (電動)
- 3サス 中アッパー・リゾントライト・7文字幕 (4文字幕 昇降可)
- 10バトン
- 9バトン (間口8間)
- 8バトン (電動)
- 7バトン
- 天井反射板 (後吊)
- スクリーン・3文字幕 (電動)
- 6バトン (電動)
- 2サス (2文字幕 昇降可)
- 5バトン
- 4バトン (電動)
- 3バトン
- 1文字幕
- 2バトン
- 天井反射板 (前吊) (W-9間3尺 バイブ径60mm)
- 1サス (ポータル)

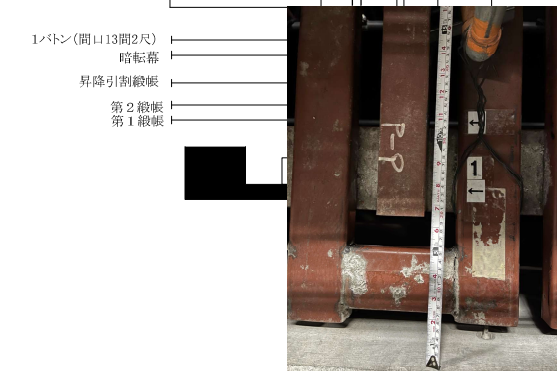

アッパー・リゾントライト

※電動バトン最大吊り荷重500Kg
手動バトン最大吊り荷重300Kg
※バトン間口、9バトン以外は同長
※バトンパイプ径50mm

- 大ホリゾン幕
- 大黒幕
- 21バトン
- 20バトン (電動)
- 5サス
- 19バトン
- 18バトン (電動)
- 17バトン
- 16バトン
- 15バトン (電動)
- 4サス (6文字幕 昇降可)
- 14バトン
- 13バトン (電動)
- 12バトン
- 正面反射板
- 中ホリゾン幕
- 5文字幕
- 11バトン (電動)
- 3サス 中アッパー・リゾントライト・7文字幕 (4文字幕 昇降可)
- 10バトン
- 9バトン (間口14m)
- 8バトン (電動)
- 7バトン
- 天井反射板 (後吊)
- スクリーン・3文字幕 (電動)
- 6バトン (電動)
- 2サス (2文字幕 昇降可)
- 5バトン
- 4バトン (電動)
- 3バトン
- 1文字幕
- 2バトン
- 天井反射板 (前吊)
- 1サス (ポータル)

- 1バトン (間口14m)
- 暗転幕
- 昇降引割縦帳
- 第2縦帳
- 第1縦帳

