



レクザムホール 大ホール 天井反射板前吊りバトンデーター

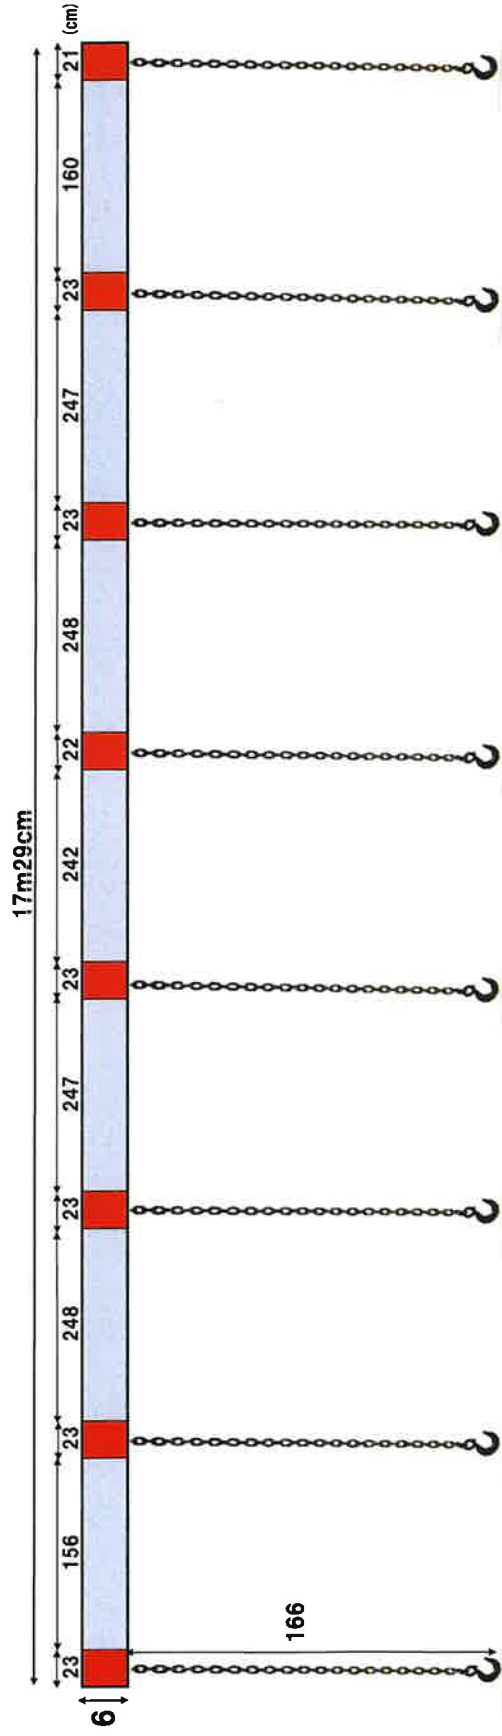

管席中央から見た全体写真

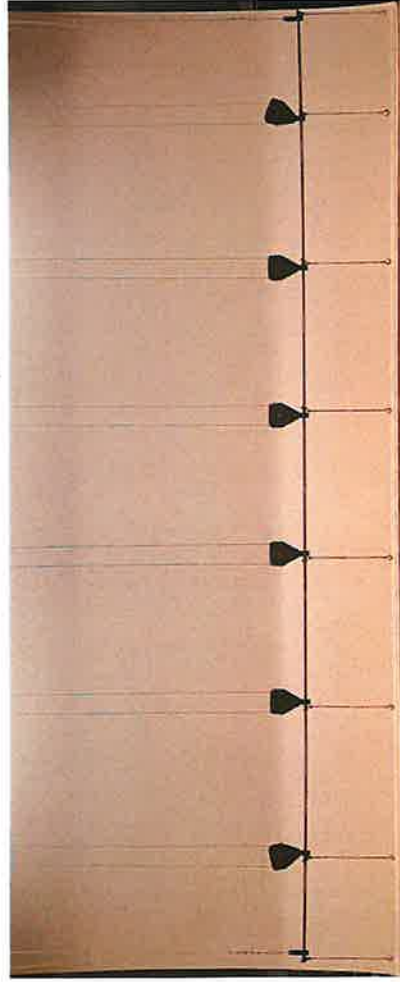

バトン断面



- 最大荷重 約3t
- バトン直径 60mm
- 取り付け可能ハンガー 60mm～
(ラージハンガー)
- ムービング 可
- ■ 設置不可範囲
- □ 設置可能範囲
- 鎖は取り外し不可