


レクザムホール 小ホール サス回路表 2019.9

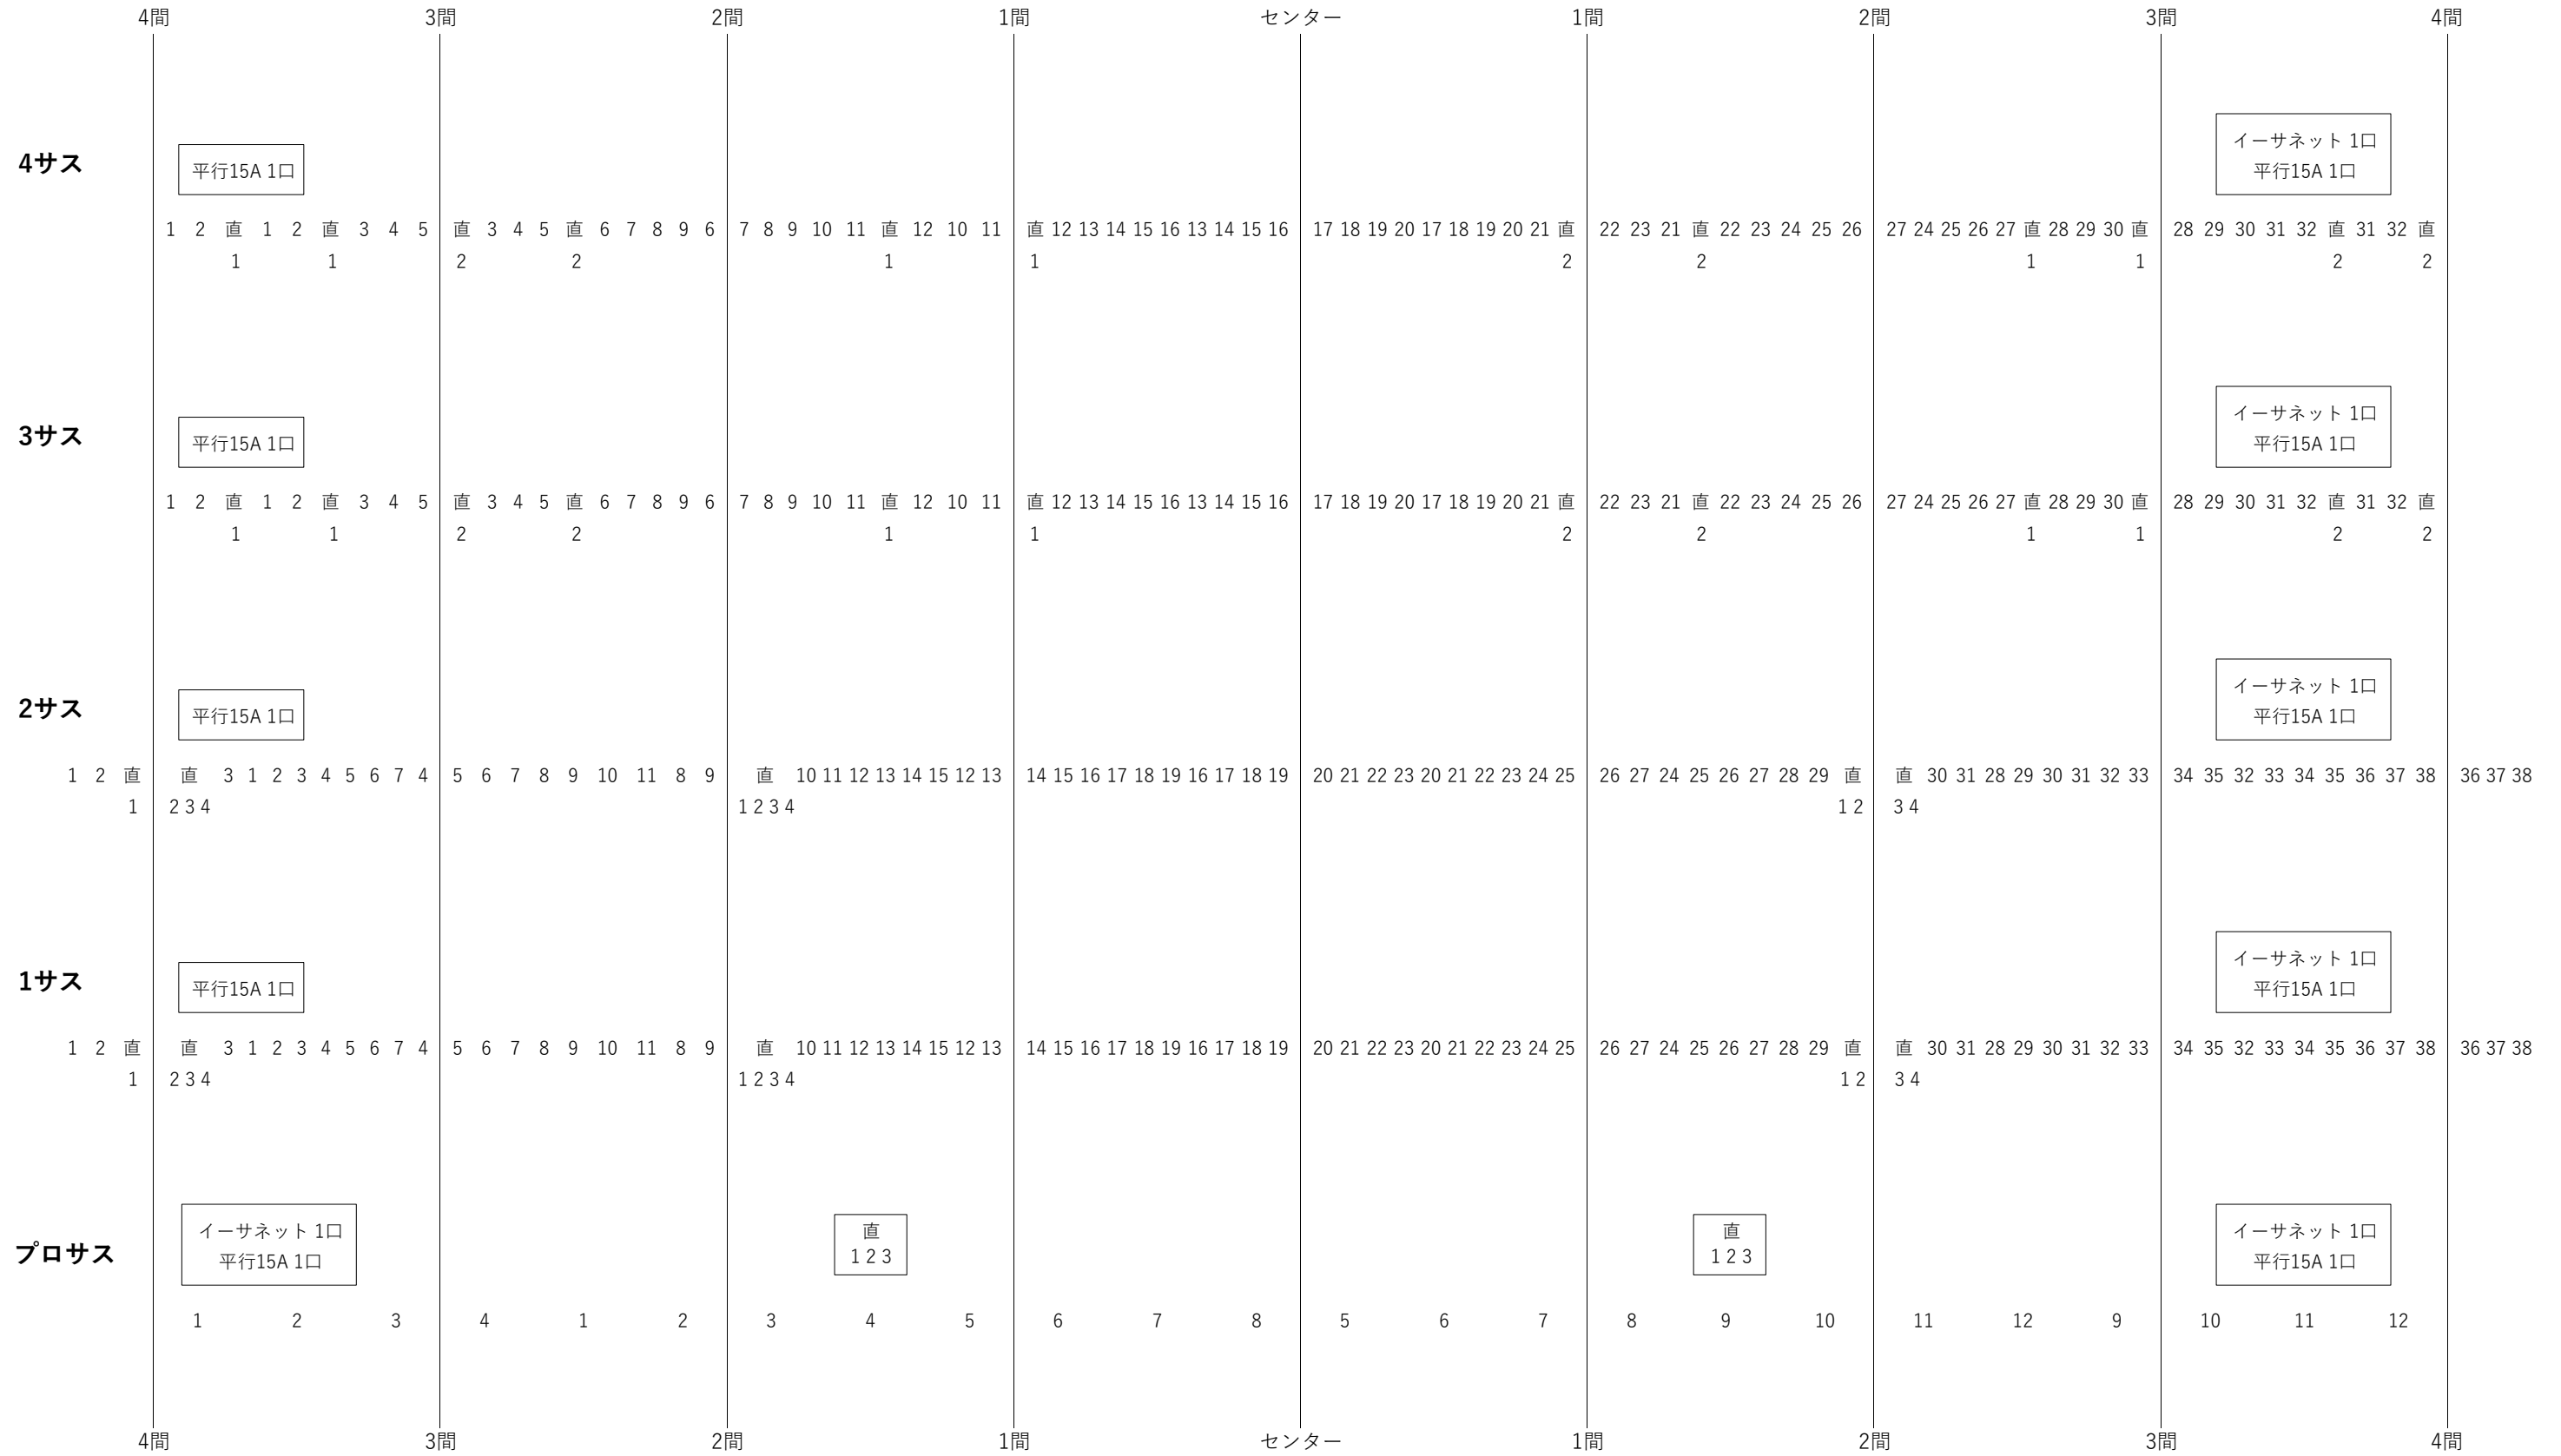

※回路はすべてC型30Aです

※1サス・2サスの直回路1はボーダーライトで使用しております